

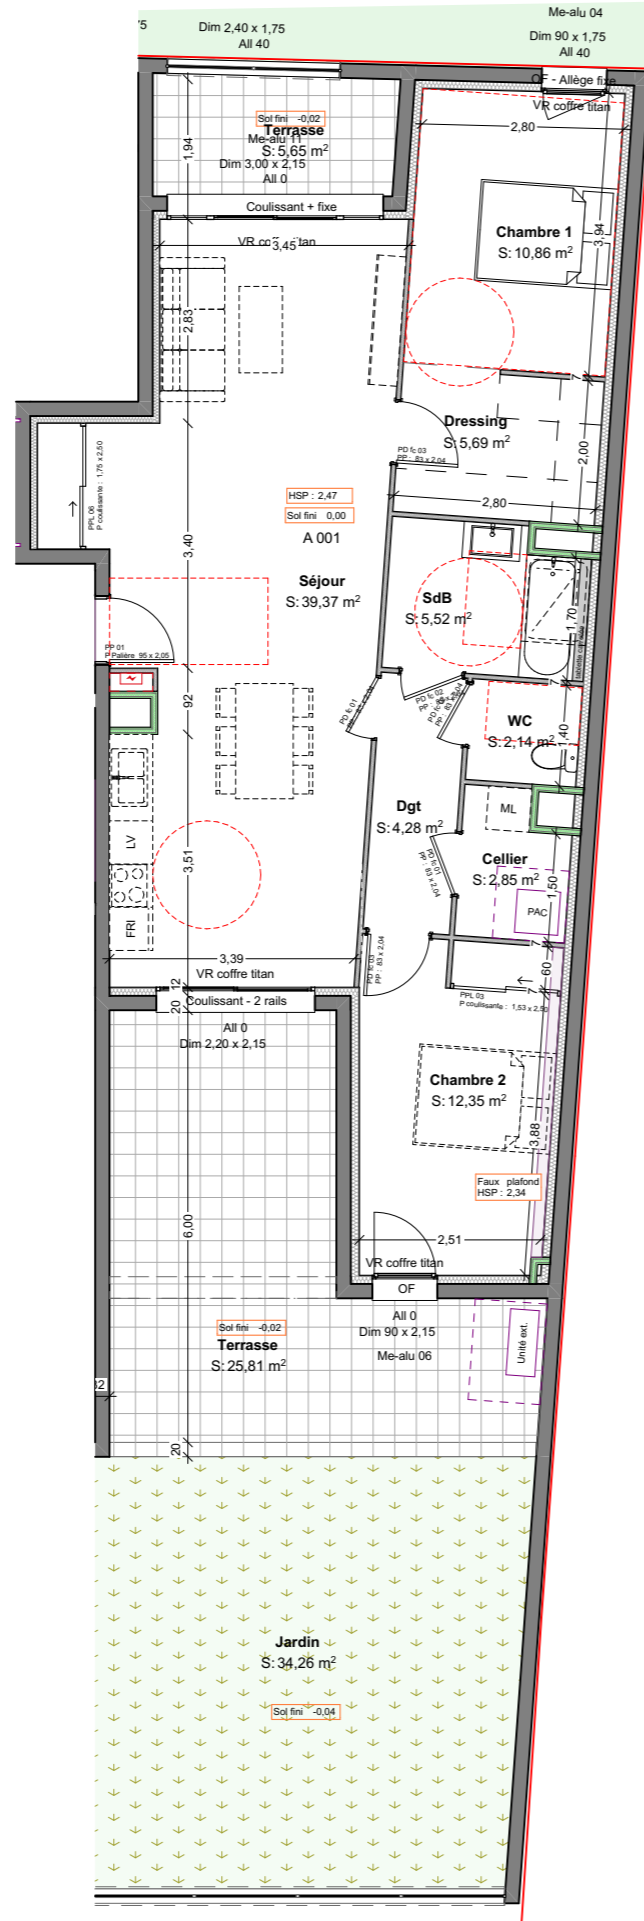


**TABLEAU DES SURFACES**

- T3 -	
Cellier	2,85
Chambre 1	10,86
Chambre 2	12,35
Dgt	4,28
Dressing	5,69
SdB	5,52
Séjour	39,37
WC	2,14
	<b>83,06 m<sup>2</sup></b>
Extérieur	
Terrasse	5,65
Terrasse	25,81
	<b>31,46 m<sup>2</sup></b>
Jardin	
Jardin	34,26
	<b>34,26 m<sup>2</sup></b>

\*Placards compris dans les surfaces des pièces

**Localisation du logement**



--- Normes PMR



DOCUMENT NON CONTRACTUEL  
"Les cotes, les surfaces, les gaines, les soffites et les éléments structurels sont susceptibles de modifications dues aux impératifs administratifs, aux contraintes techniques de construction et aux tolérances d'exécution. Les seuls éléments d'équipement qui seront fournis sont ceux figurant sur la notice descriptive annexée à l'acte de vente."



**TABLEAU DES SURFACES**



- T3 -	
Cellier	2,85
Chambre 1	10,86
Chambre 2	12,35
Dgt	4,28
Dressing	5,69
SdB	5,52
Séjour	39,37
WC	2,14
	<b>83,06 m<sup>2</sup></b>
Extérieur	
Terrasse	5,65
Terrasse	25,81
	<b>31,46 m<sup>2</sup></b>
Jardin	
Jardin	34,26
	<b>34,26 m<sup>2</sup></b>

\*Placards compris dans les surfaces des pièces

**Localisation du logement**



DOCUMENT NON CONTRACTUEL  
"Les cotes, les surfaces, les gaines, les soffites et les éléments structurels sont susceptibles de modifications dues aux impératifs administratifs, aux contraintes techniques de construction et aux tolérances d'exécution. Les seuls éléments d'équipement qui seront fournis sont ceux figurant sur la notice descriptive annexée à l'acte de vente."

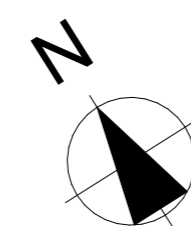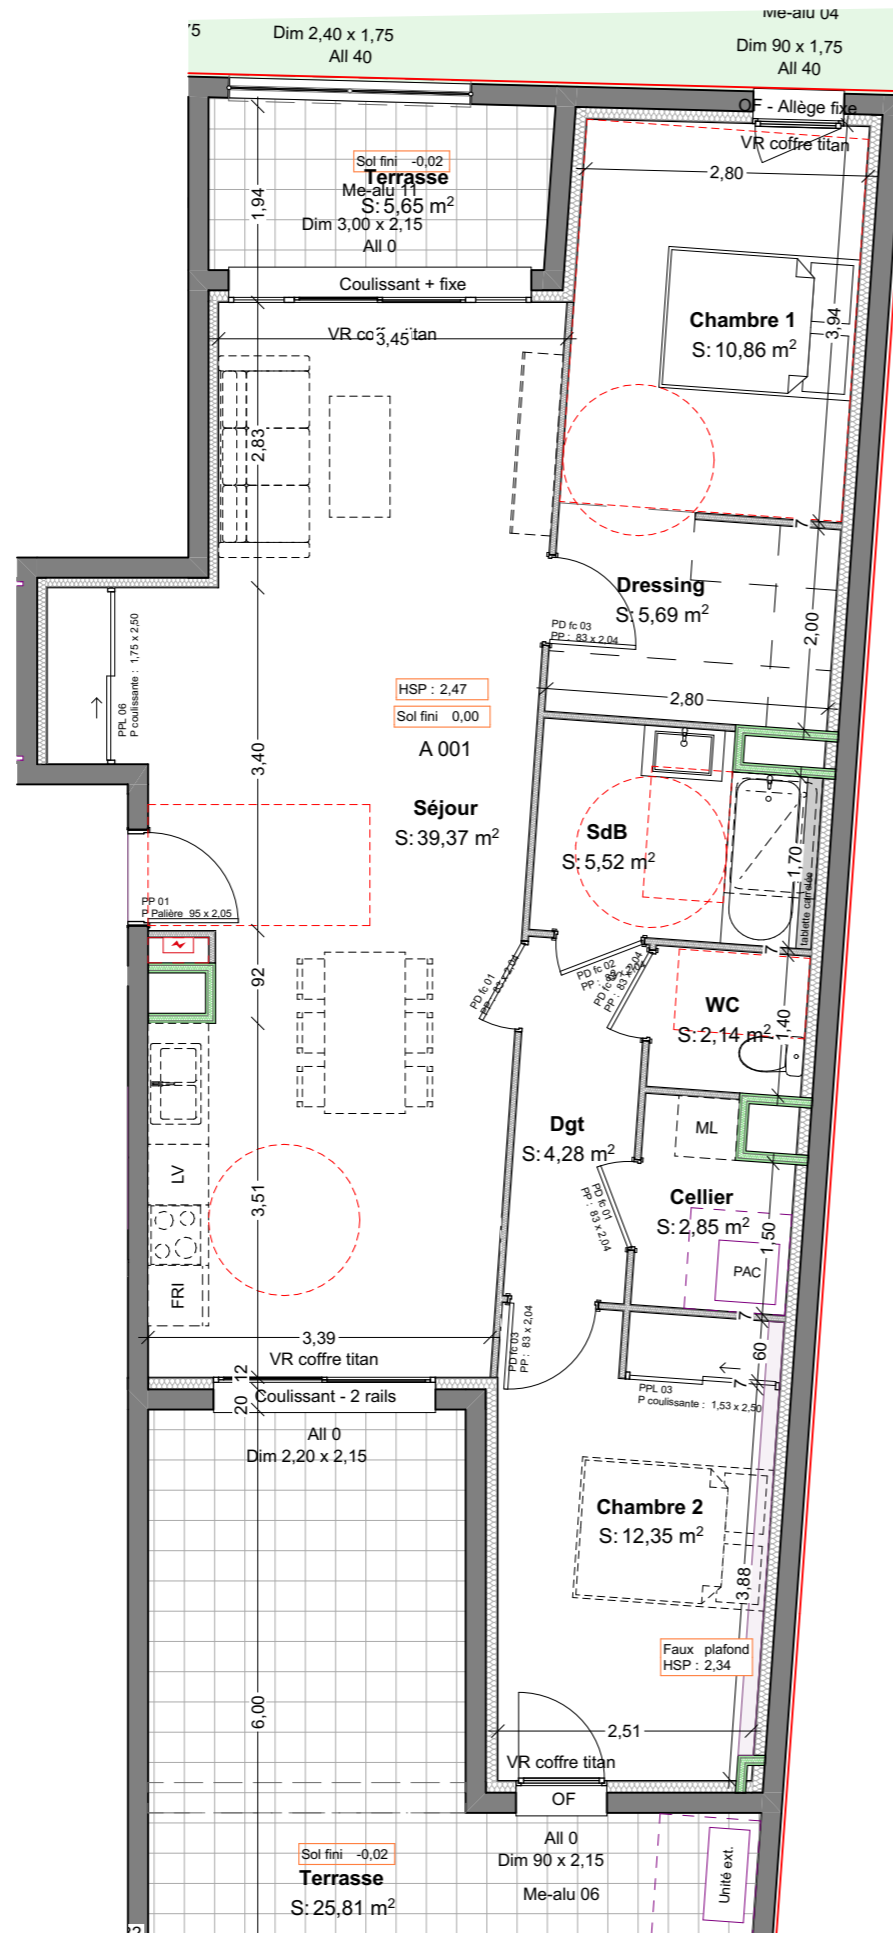

--- Normes PMR

