
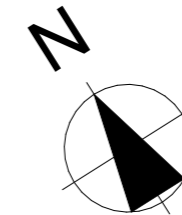




TABLEAU DES SURFACES

- T3 -	
Cellier	2,85
Chambre 1	10,86
Chambre 2	12,35
Dgt	4,28
Dressing	5,69
SdB	5,52
Séjour	39,81
WC	2,14
	83,50 m²
Extérieur	
Terrasse	7,13
Terrasse	24,62
	31,75 m²

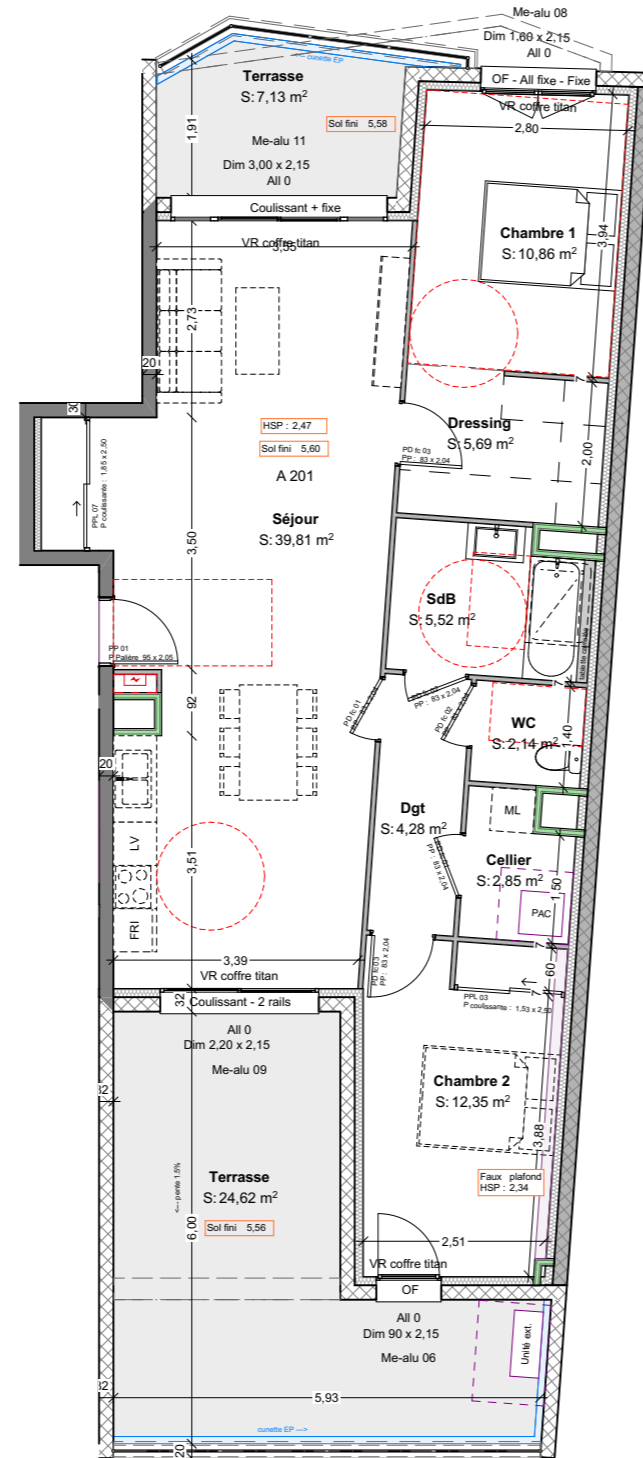

--- Normes PMR



*Placards compris dans les surfaces des pièces

Localisation du logement



DOCUMENT NON CONTRACTUEL
"Les cotes, les surfaces, les gaines, les soffites et les éléments structurels sont susceptibles de modifications dues aux impératifs administratifs, aux contraintes techniques de construction et aux tolérances d'exécution. Les seuls éléments d'équipement qui seront fournis sont ceux figurant sur la notice descriptive annexée à l'acte de vente."



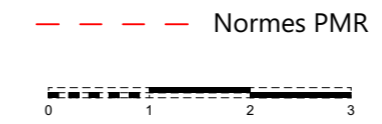


TABLEAU DES SURFACES

- T3 -	
Cellier	2,85
Chambre 1	10,86
Chambre 2	12,35
Dgt	4,28
Dressing	5,69
SdB	5,52
Séjour	39,81
WC	2,14
	83,50 m²
Extérieur	
Terrasse	7,13
Terrasse	24,62
	31,75 m²

*Placards compris dans les surfaces des pièces

Localisation du logement

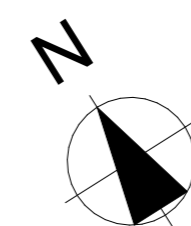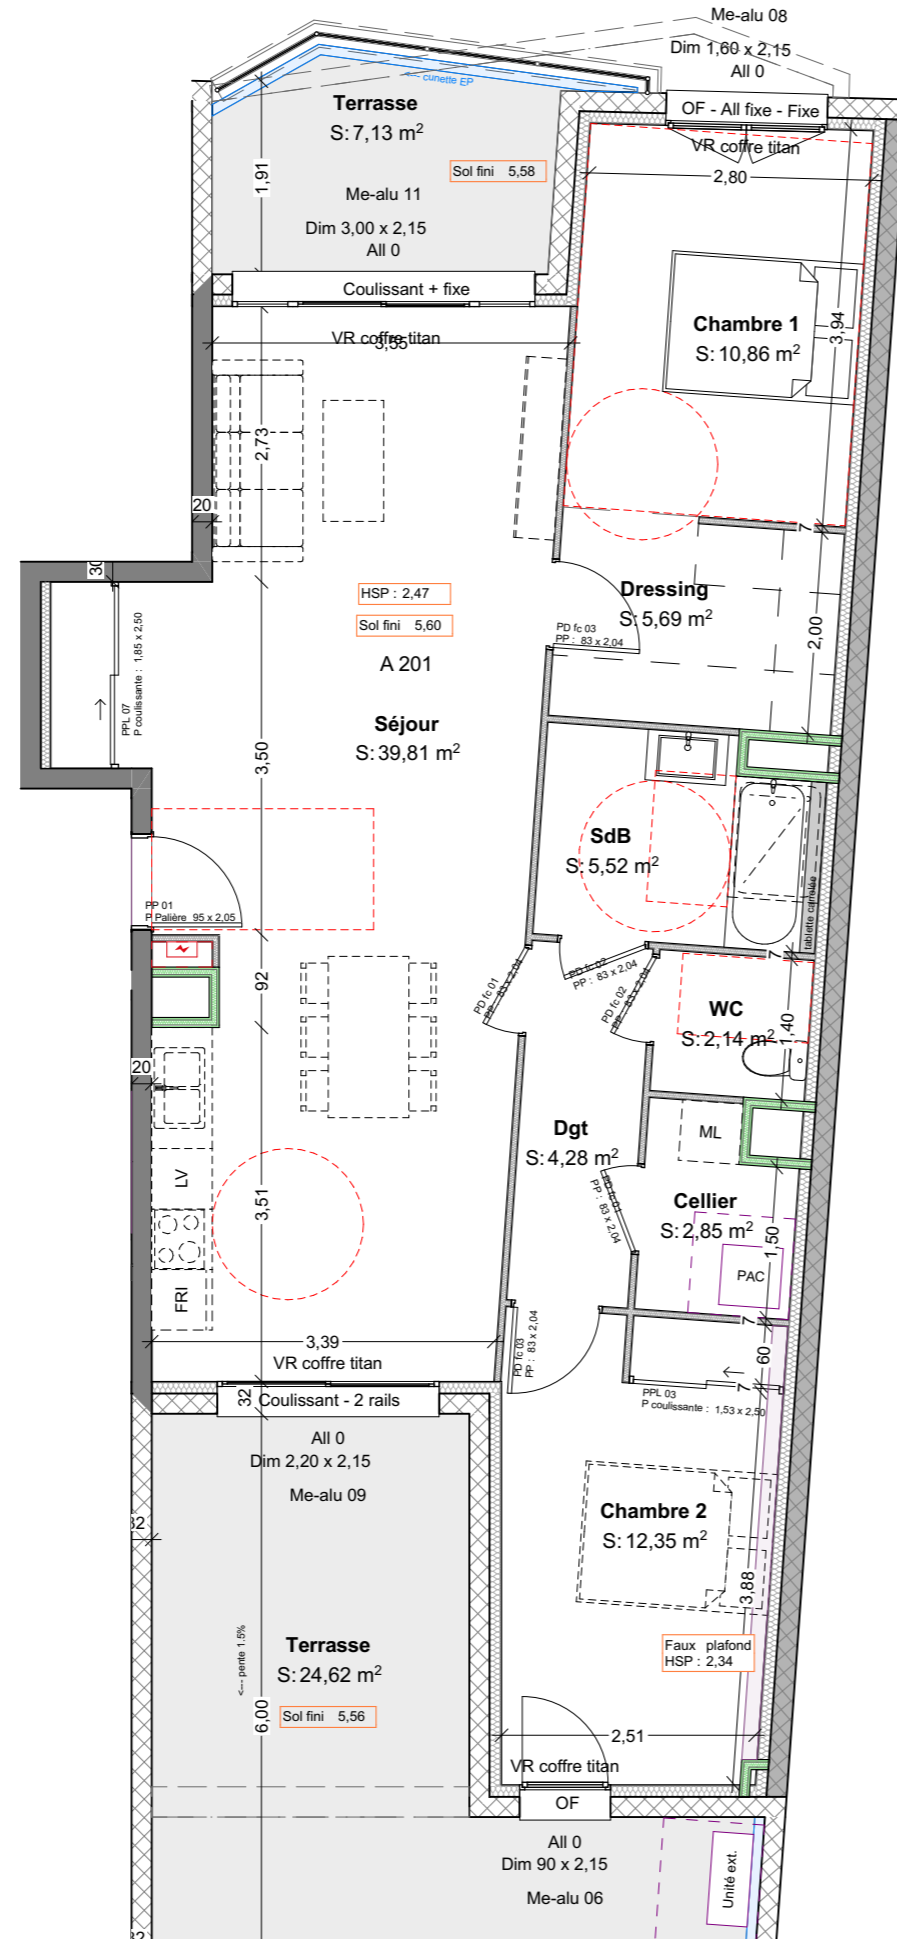

DOCUMENT NON CONTRACTUEL
"Les cotes, les surfaces, les gaines, les soffites et les éléments structurels sont susceptibles de modifications dues aux impératifs administratifs, aux contraintes techniques de construction et aux tolérances d'exécution. Les seuls éléments d'équipement qui seront fournis sont ceux figurant sur la notice descriptive annexée à l'acte de vente."