



TABLEAU DES SURFACES



- T4 -	
Chambre 1	11,60
Chambre 2	11,52
Chambre 3	11,42
Dgt	9,60
Dressing	4,92
Dressing	9,85
SdB	4,35
SdB	5,77
Séjour	45,87
WC	2,98
117,88 m²	
Extérieur	
Terrasse	30,38
Terrasse	37,42
67,80 m²	
Jardin	
Jardin	96,92
96,92 m²	

*Placards compris dans les surfaces des pièces

Localisation du logement



DOCUMENT NON CONTRACTUEL
"Les cotes, les surfaces, les gaines, les soffites et les éléments structurels sont susceptibles de modifications dues aux impératifs administratifs, aux contraintes techniques de construction et aux tolérances d'exécution. Les seuls éléments d'équipement qui seront fournis sont ceux figurant sur la notice descriptive annexée à l'acte de vente."

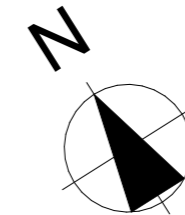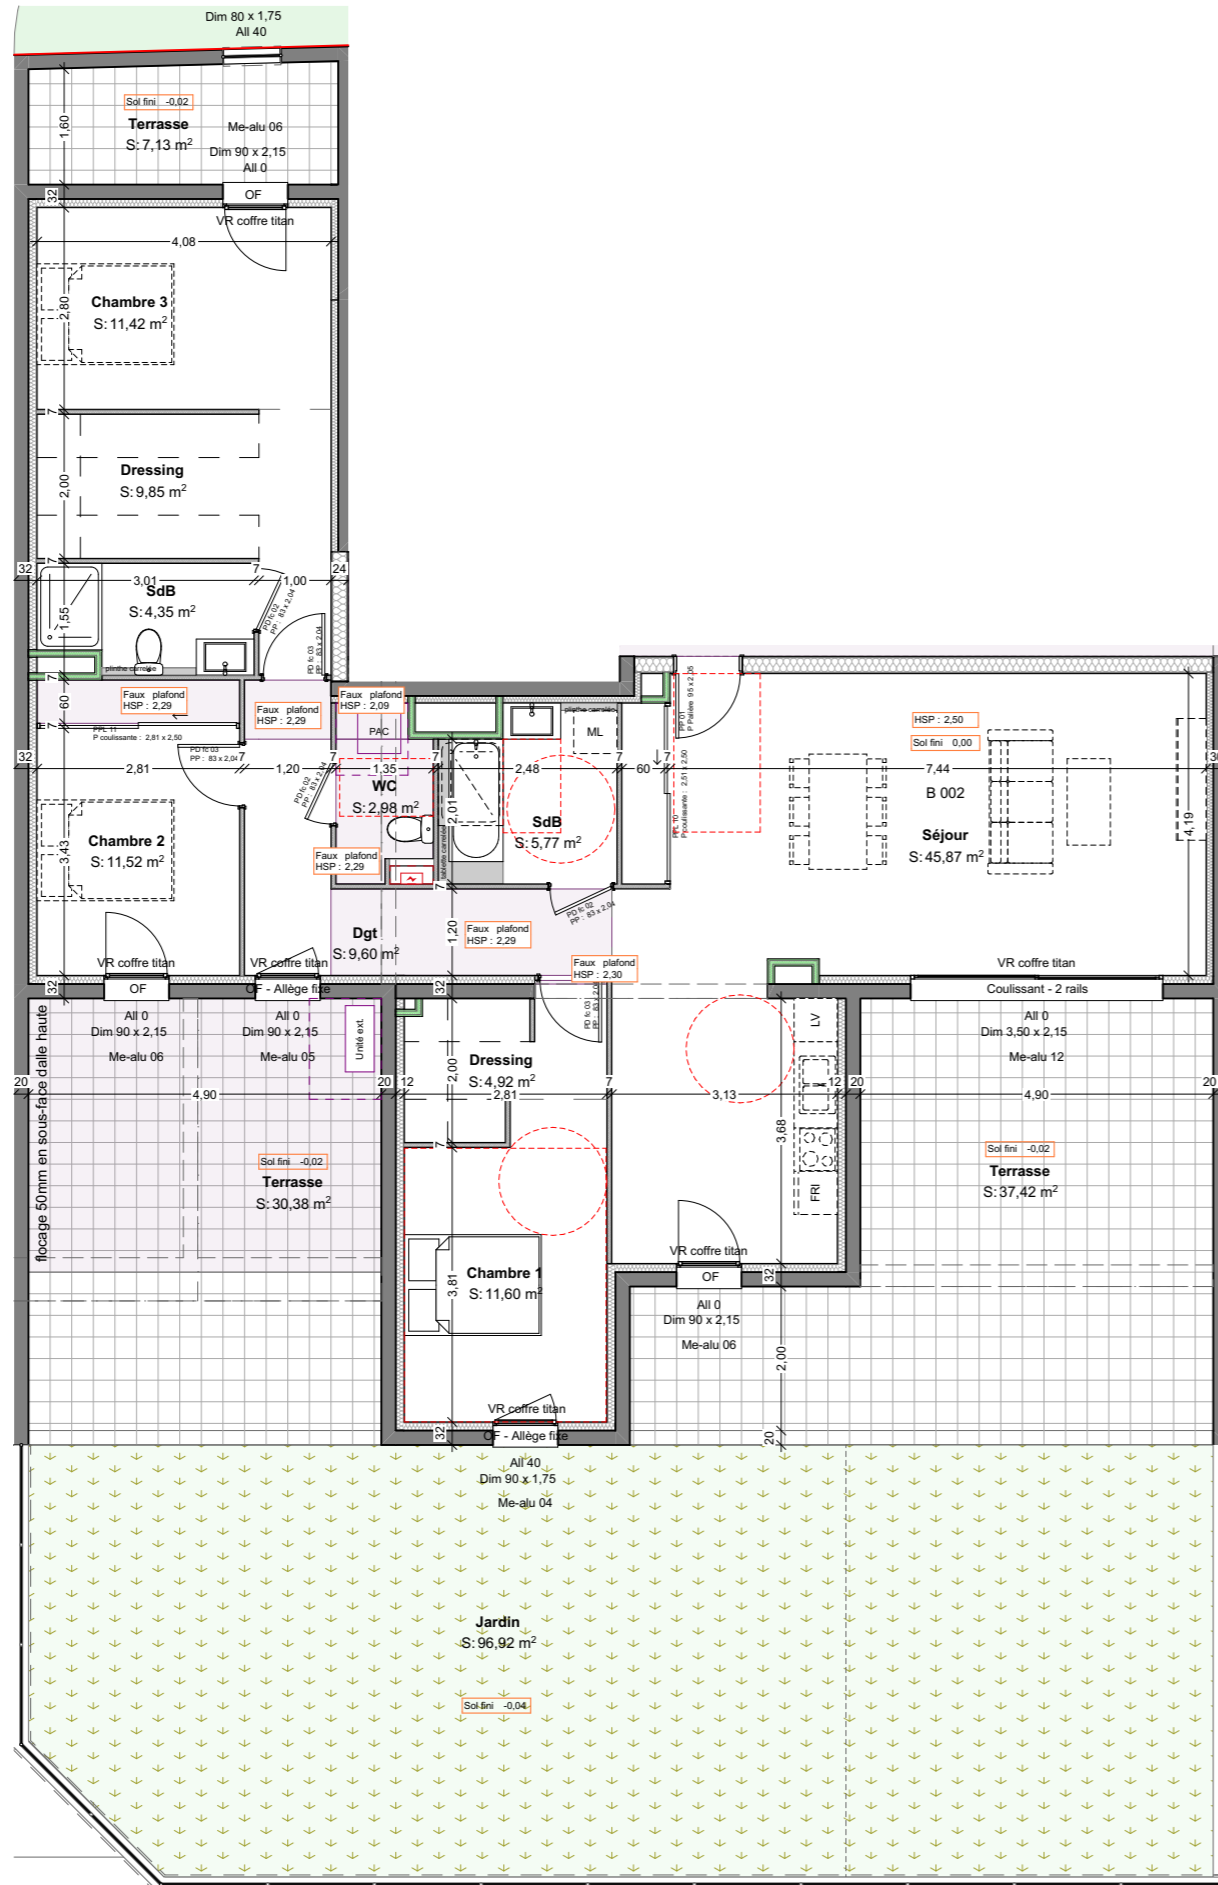

--- Normes PMR





TABLEAU DES SURFACES



- T4 -	
Chambre 1	11,60
Chambre 2	11,52
Chambre 3	11,42
Dgt	9,60
Dressing	4,92
Dressing	9,85
SdB	4,35
SdB	5,77
Séjour	45,87
WC	2,98
	117,88 m²
Extérieur	
Terrasse	30,38
Terrasse	37,42
	67,80 m²
Jardin	
Jardin	96,92
	96,92 m²

*Placards compris dans les surfaces des pièces

Localisation du logement



DOCUMENT NON CONTRACTUEL
"Les cotes, les surfaces, les gaines, les soffites et les éléments structurels sont susceptibles de modifications dues aux impératifs administratifs, aux contraintes techniques de construction et aux tolérances d'exécution. Les seuls éléments d'équipement qui seront fournis sont ceux figurant sur la notice descriptive annexée à l'acte de vente."

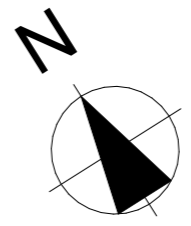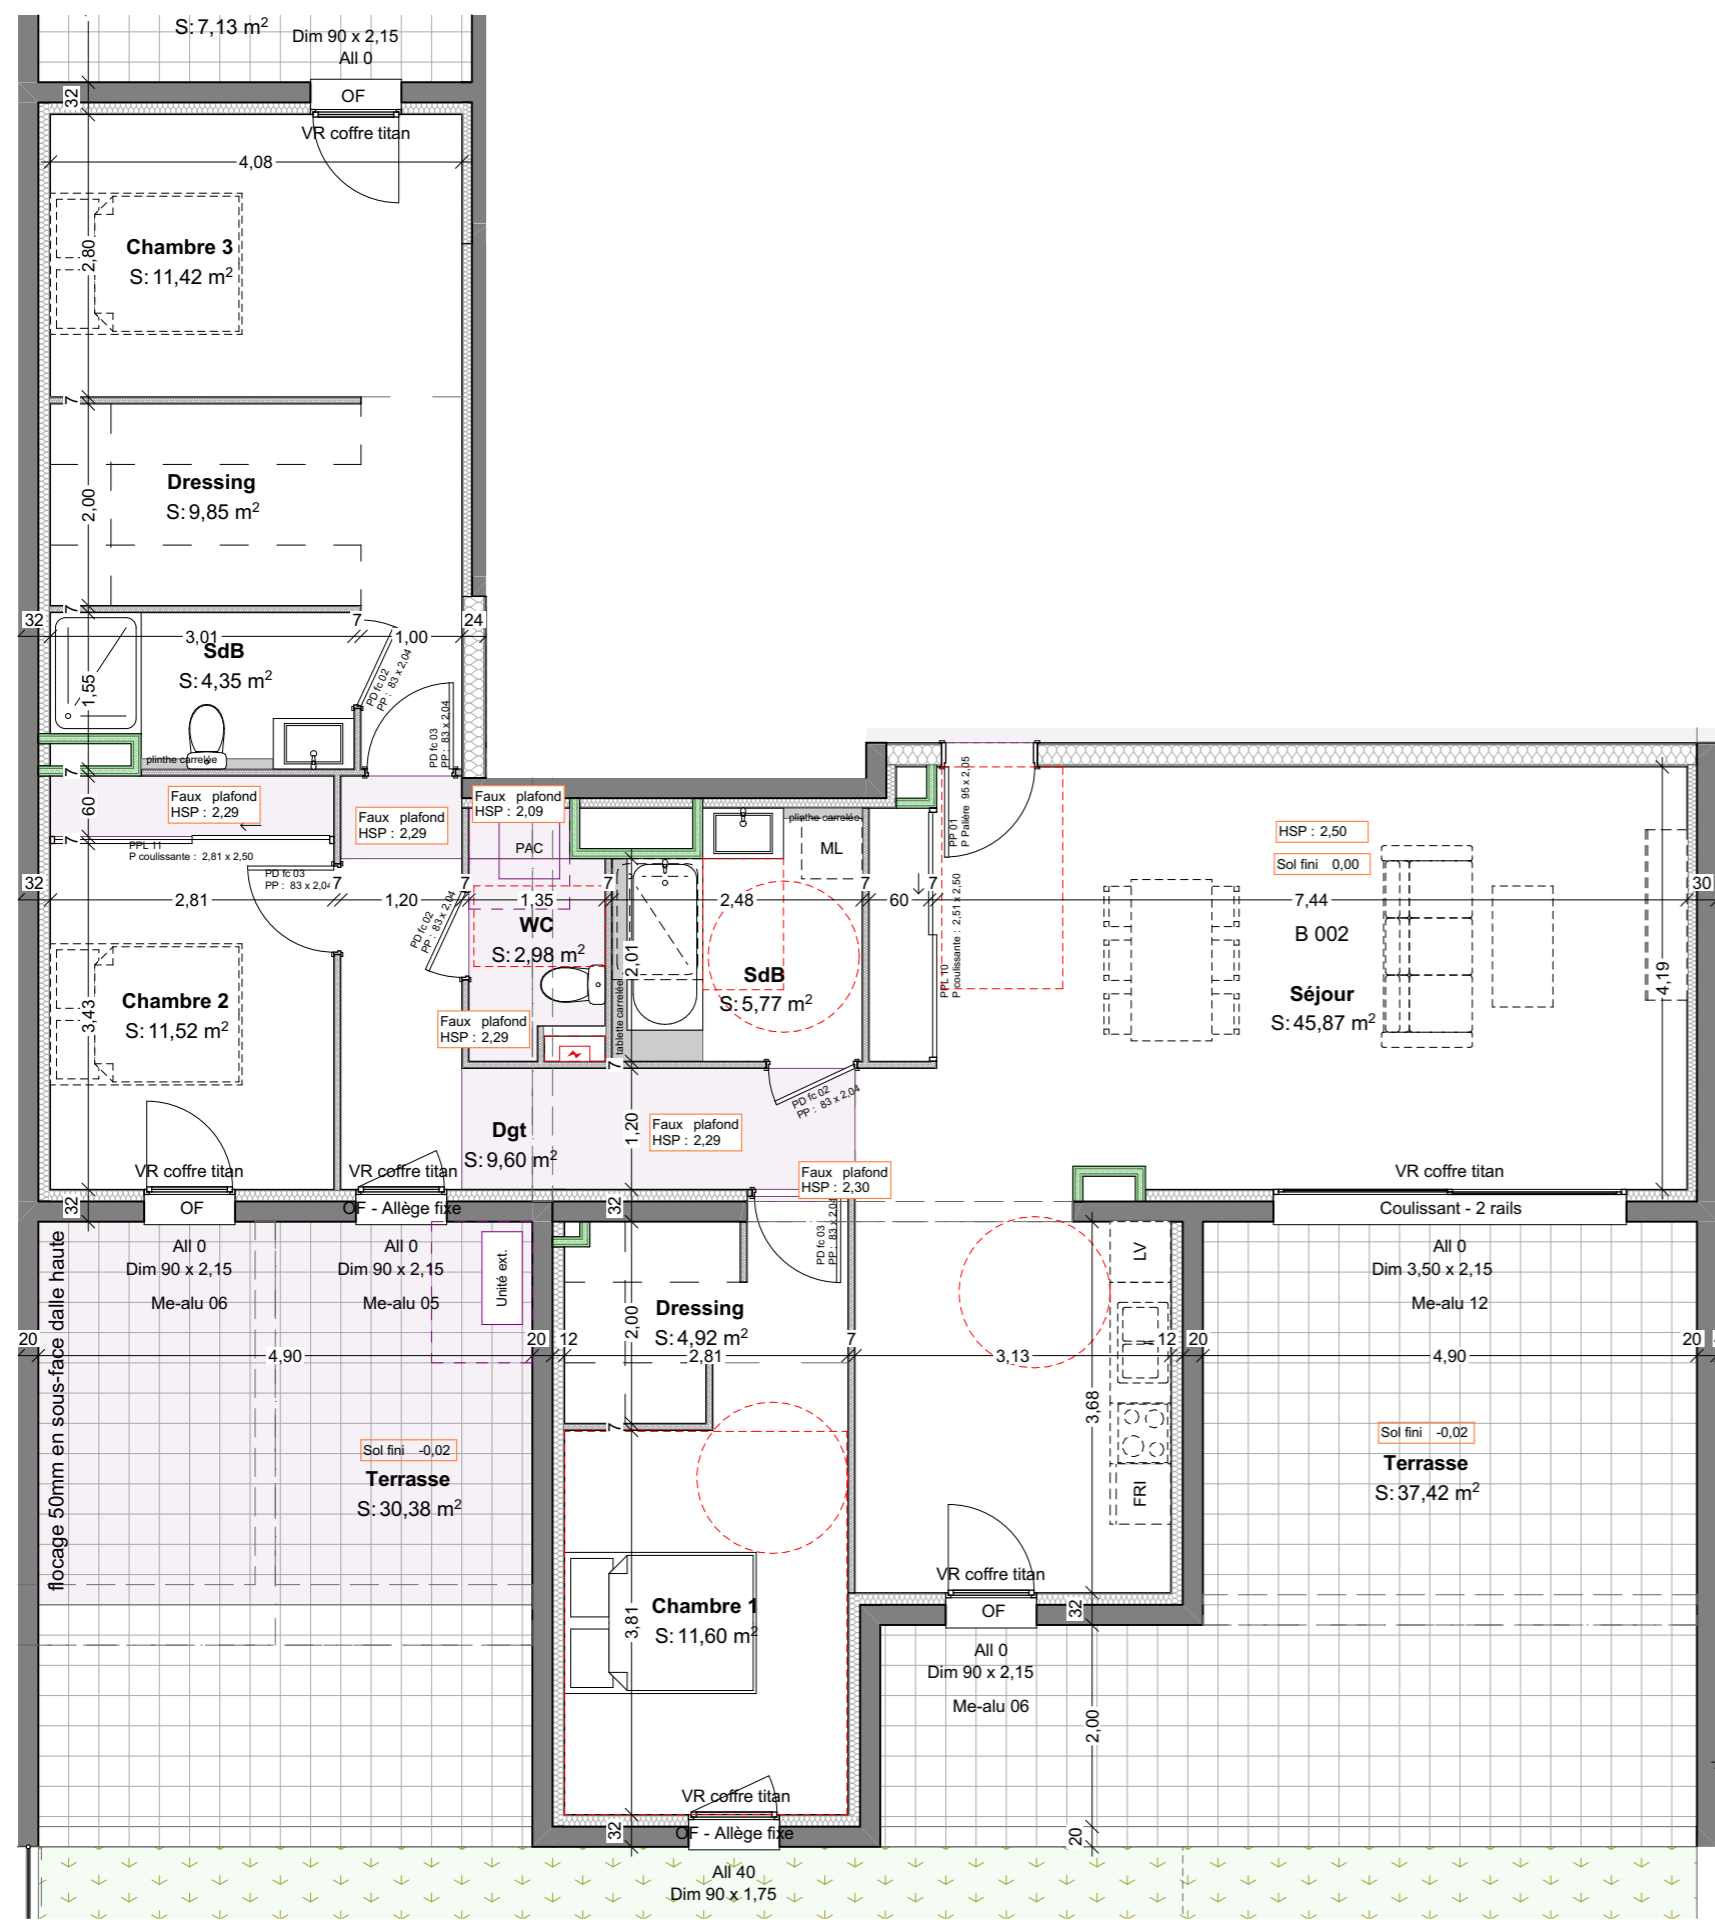

--- Normes PMR

