

--- Normes PMR

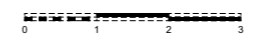


TABLEAU DES SURFACES



- T4 -	
Cellier	1,20
Chambre 1	10,11
Chambre 2	10,15
Chambre 3	11,58
Dgt	5,17
Dressing	7,06
SdB	3,94
SdB	5,79
Séjour	51,81
WC	2,38
109,19 m²	
Extérieur	
Terrasse	9,29
Terrasse	27,40
36,69 m²	

*Placards compris dans les surfaces des pièces

Localisation du logement



DOCUMENT NON CONTRACTUEL
"Les cotes, les surfaces, les gaines, les soffites et les éléments structurels sont susceptibles de modifications dues aux impératifs administratifs, aux contraintes techniques de construction et aux tolérances d'exécution. Les seuls éléments d'équipement qui seront fournis sont ceux figurant sur la notice descriptive annexée à l'acte de vente."

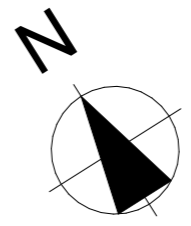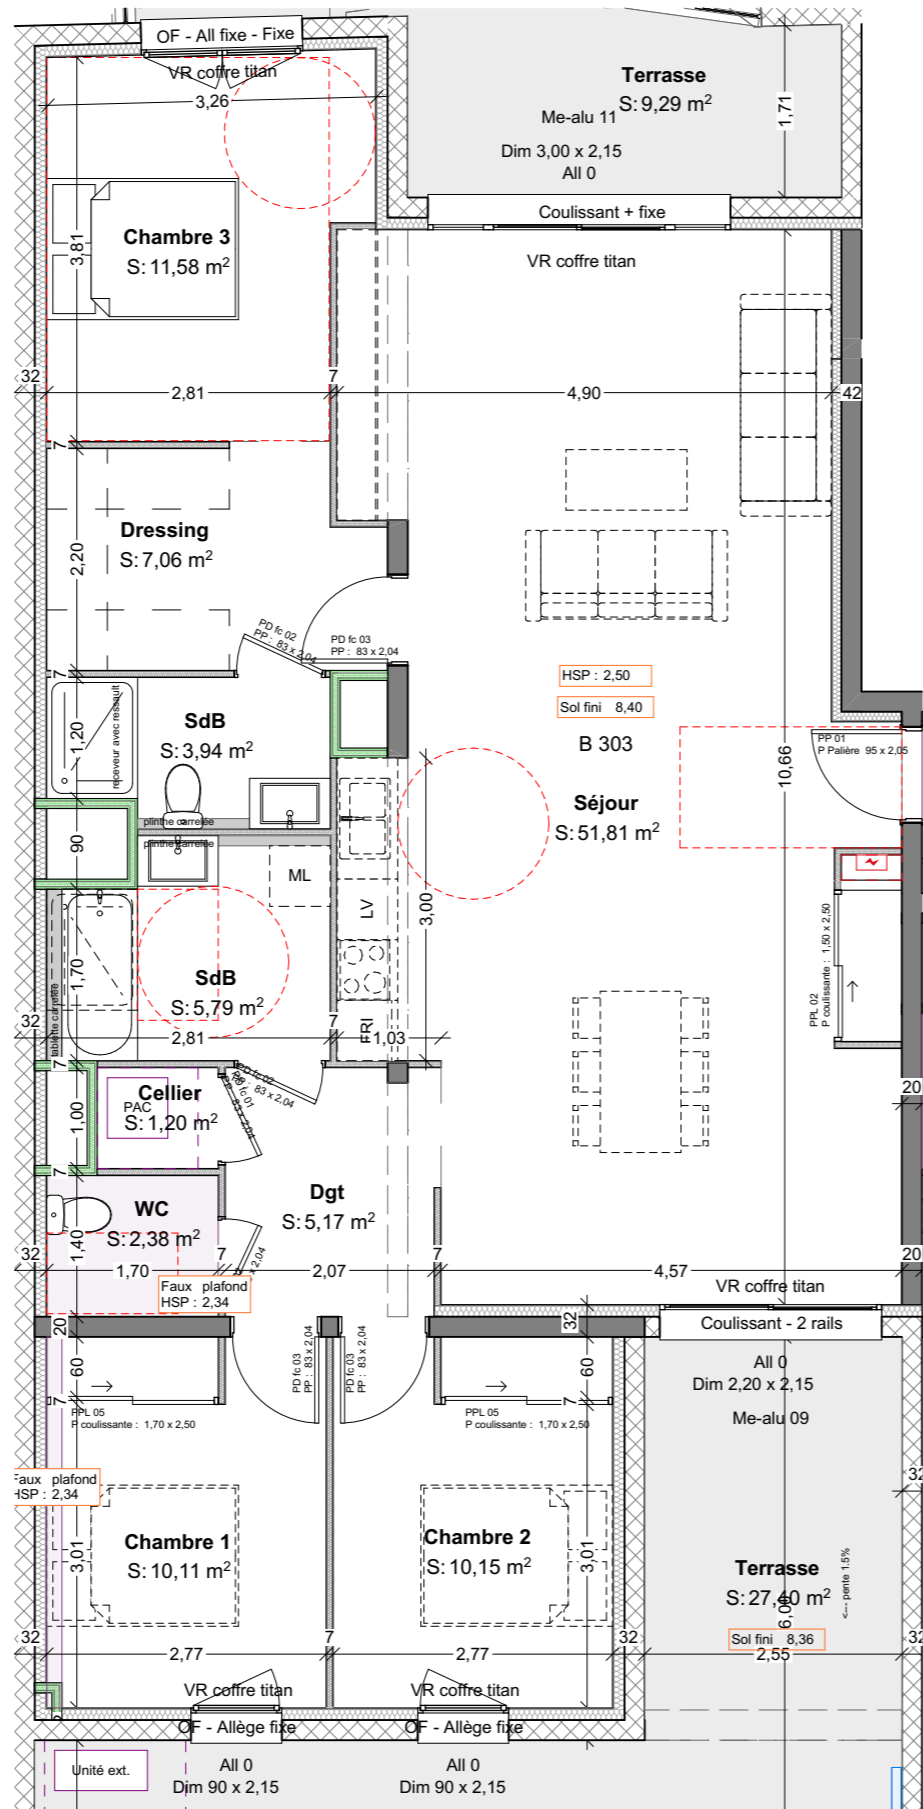

--- Normes PMR



TABLEAU DES SURFACES

- T4 -	
Cellier	1,20
Chambre 1	10,11
Chambre 2	10,15
Chambre 3	11,58
Dgt	5,17
Dressing	7,06
SdB	3,94
SdB	5,79
Séjour	51,81
WC	2,38
Total Intérieur	109,19 m²
Extérieur	
Terrasse	9,29
Terrasse	27,40
Total Extérieur	36,69 m²

*Placards compris dans les surfaces des pièces

Localisation du logement



DOCUMENT NON CONTRACTUEL
"Les cotes, les surfaces, les gaines, les soffites et les éléments structurels sont susceptibles de modifications dues aux impératifs administratifs, aux contraintes techniques de construction et aux tolérances d'exécution. Les seuls éléments d'équipement qui seront fournis sont ceux figurant sur la notice descriptive annexée à l'acte de vente."